

Fachplaner:
 Statik: Vornah Tragwerksplanung, Liestal
 Elektro: ETRON Engineering GmbH, Basel
 HL-S: Reiner Haustechnikplanung, Erschwil
 Holzbau: PM Mangold, Kaiseraugst

Fachspezialist:
 Schadsstoffe: Kiefern-Studer, Reinach
 Geologie: Kiefern-Studer, Reinach
 Brandschutz: AF Brandschutz, Pateln
 Geometer: Sutter, Aboldswil

Projekt:
 Adresse:

Neubau MFH Jurablick
 Tittertenstrasse 9
 4418 Reigoldswil

Projektfasser:
 FS Architekten GmbH
 Bergweg 30
 4312 Magden
 Tel. 079 / 413 96 81


Bauherr:
 Eigentümergemeinschaft
 G. & L. Ferraro
 Weinlagerstrasse 11
 4056 Basel


GRUNDRISS Planr.: 1022 - 109

LAGEPLAN Massstab: 1:500

PLANSTAND WERKPLAN BAUMEISTER REV. 12
OKFB. ERDGESCHOSS = +/- 0.00 / 514.30 m.ü.M.

Zeichen: LF
Plangr.: A3
Datum: 15.01.24
Rev.-Index: REV12 Baumeister-Sumission

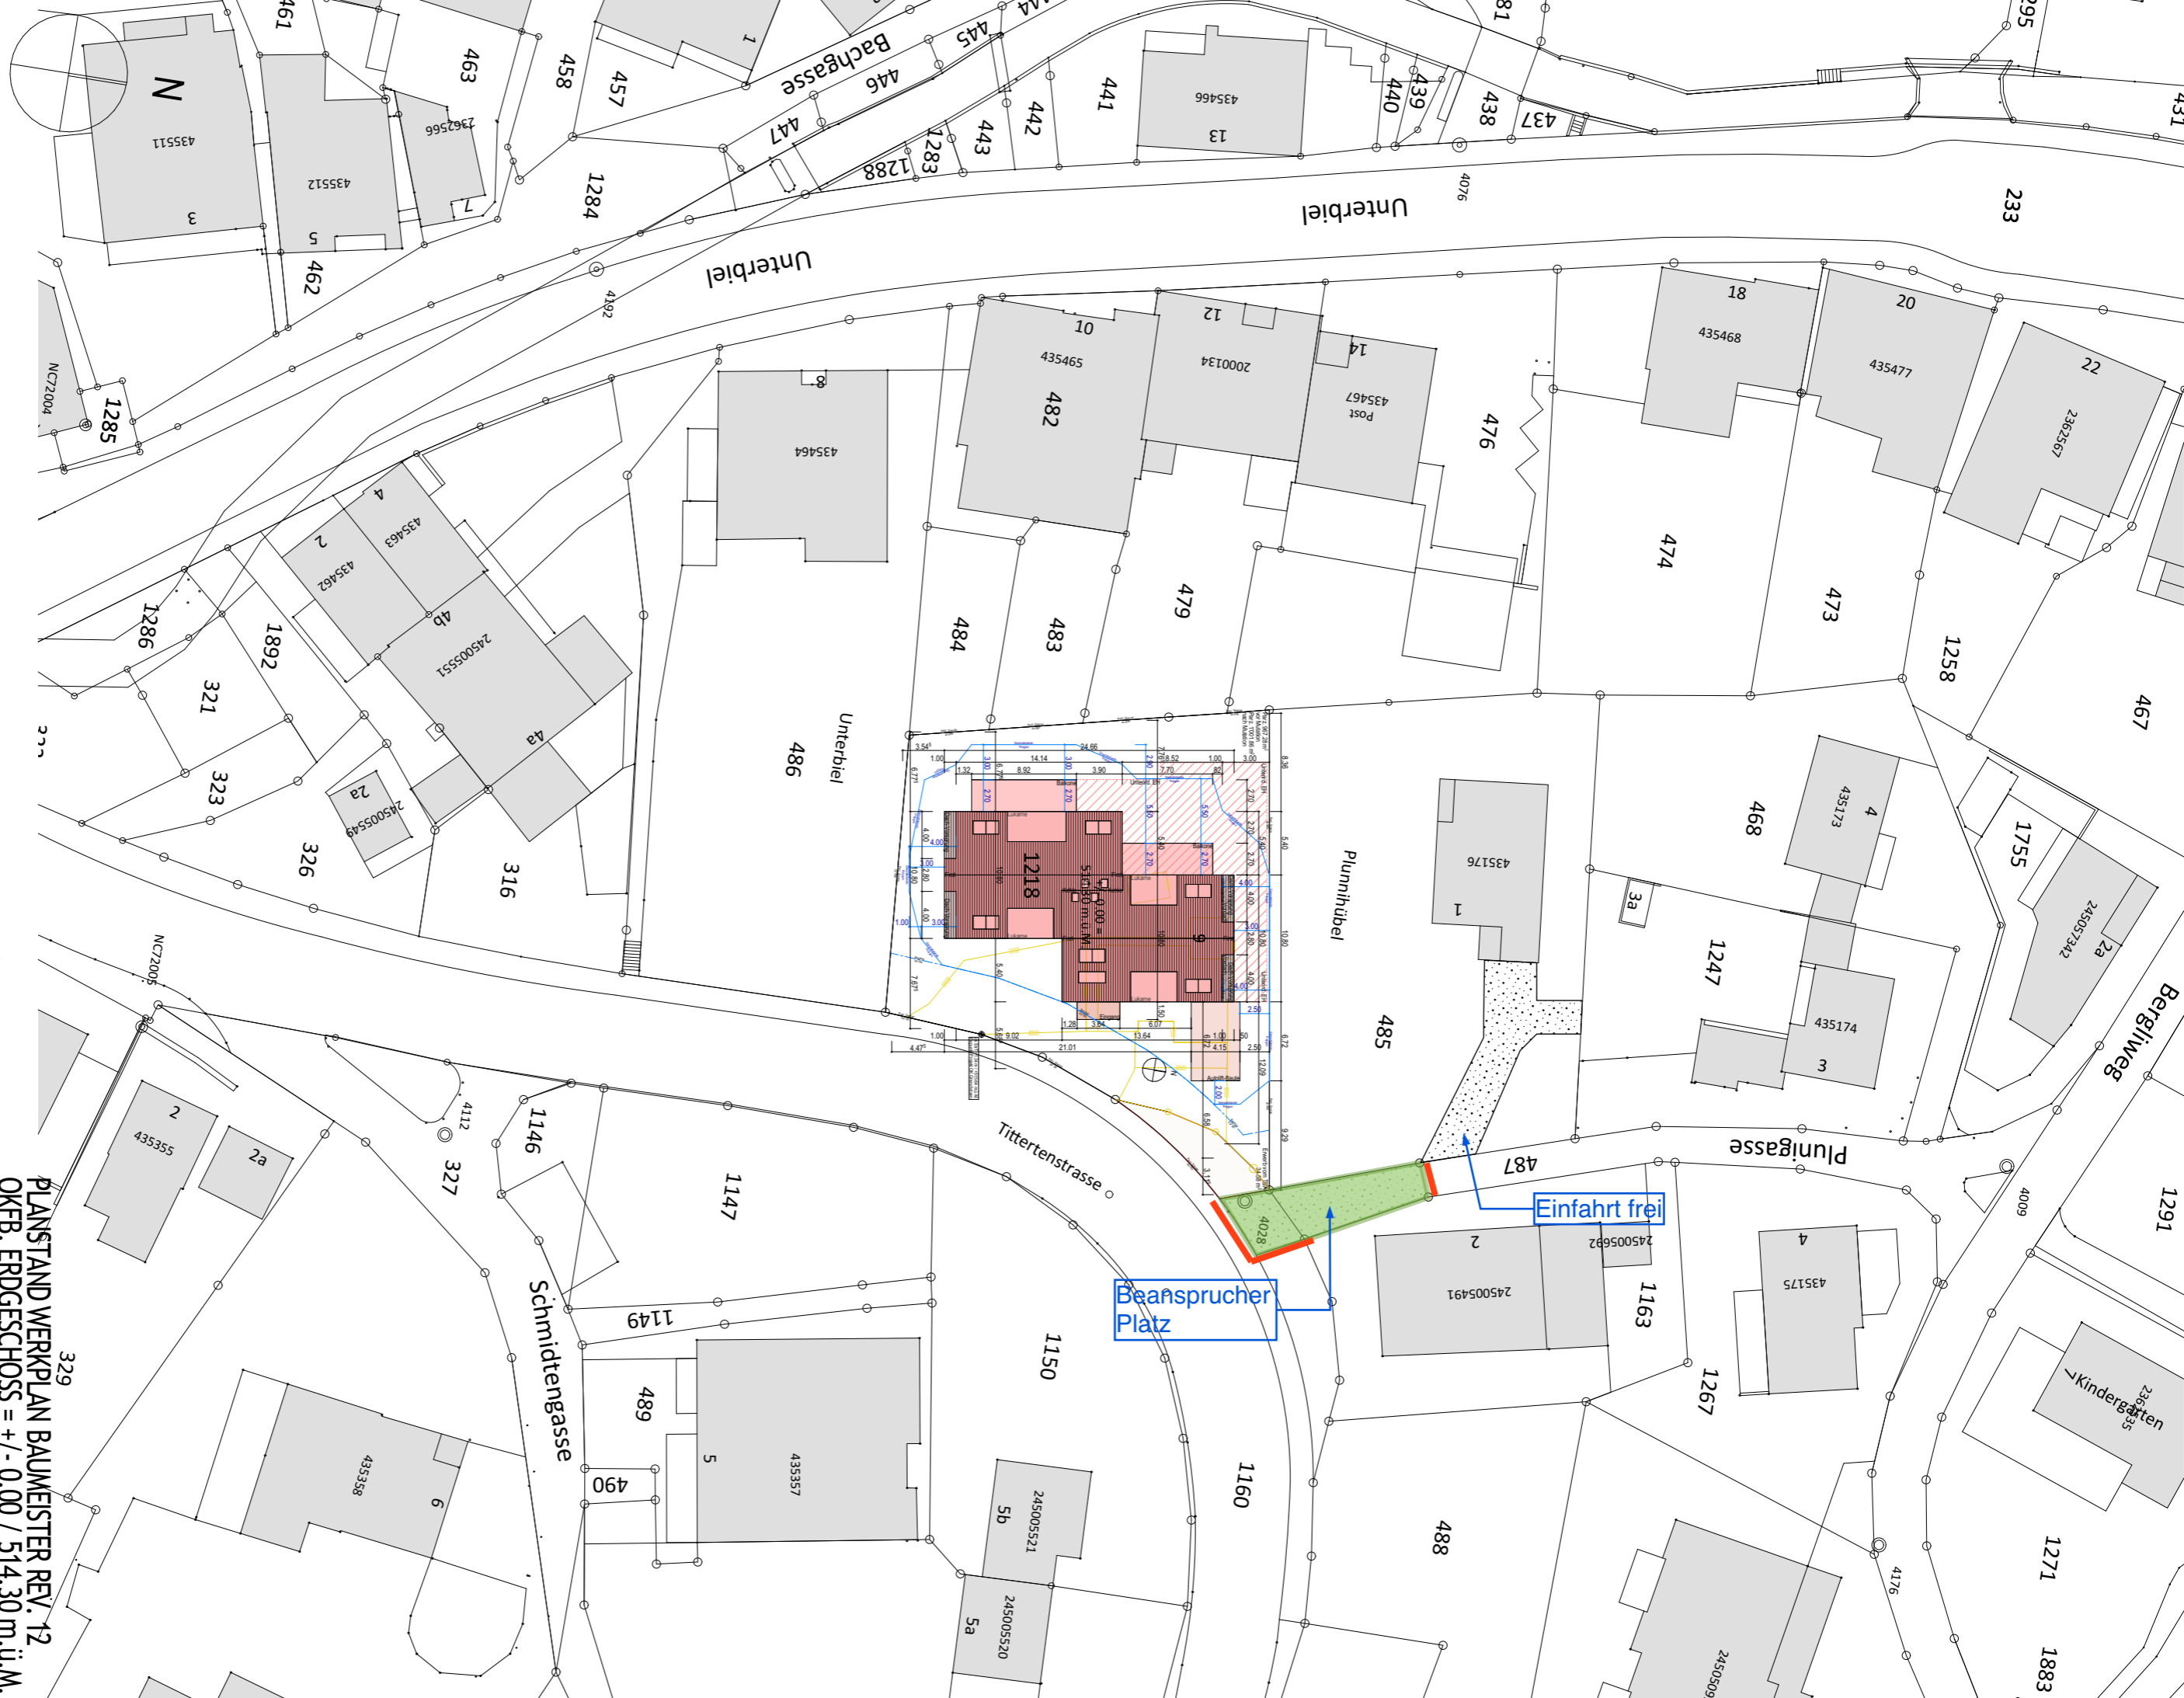

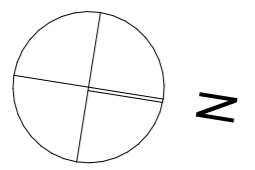

Projektverfasser:
 FS Architekten GmbH
 Bergweg 30
 4312 Magden
 Tel. 079 / 413 96 81

Fachplaner:
 Statik: VonAh Tragwerksplanung, Liestal
 Elektro: ETRON Engineering GmbH, Basel
 HL/S: Reiner Haustechnikplanung, Erschwil
 Holzbau: PM Mangold, Kaiseraugst

Bauherr:
 FS Architekten GmbH
 Grundigentümer:
 Bergweg 30
 4312 Magden
 Tel. 079 / 413 96 81

Eigentümergeinschaft:
 G & L. Ferraro
 Weinlagerstrasse 11
 4056 Basel

Fachspezialist:
 Schadsstoffe: Kiefern-Studer, Reinach
 Geologie: Kiefern-Studer, Reinach
 Brandschutz: AF Brandschutz, Pattein
 Geometer: Sutter, Aboldswil

Projekt:
 Adresse:
 Tittertenstrasse 9
 4418 Reigoldswil

Projekt:
 Adresse:
 Tittertenstrasse 9
 4418 Reigoldswil

Projekt:
 Adresse:
 Tittertenstrasse 9
 4418 Reigoldswil

PLANSTANDWERKPLAN BAUMEISTER REV. 12
OKFB. ERDGESCHOSS = +/- 0.00 / 514.30 m.ü.M.

GRUNDRISS Planm.: 1022 - 110

SITUATIONSPLAN NEUBAU / ABRUCH Massstab: 1:200

1147

LF
A3
 Datum: 15.01.24
 Rev.-Index: REV12 Baumeister-Summission



1147