


Legende

- bestehend
- neu
- abbruch

Alle Fensterbrüstungen und Geländerhöhen mind. 1.00m ab FB.  
Alle Glasbrüstungen und Fenster unter 1.00m sind VSG!  
Alle Nasräume mit mechanischer Lüftung!  
Alle Türe mind. 80cm i.L.

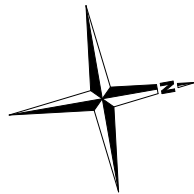


Unterschrift Architekt

Obergeschoss

Raumeinteilung

- 01 FZ - Halle FW
- 02 FZ - Raum FW
- 03a Garderobe H
- 03b Garderobe D
- 04 Aufenthaltsraum/Sitzungen
- 05 Büro/ Archiv WE
- 06 Büro/ Archiv FW
- 07 Trocknungsraum
- 08 Garderobe D
- 09 Materialablieferung/Werkstatt
- 10 Dusche D
- 11 WC D
- 12 WC H
- 13 Garderobe H
- 14 Dusche H
- 15 Technikraum
- 16 Materiallager

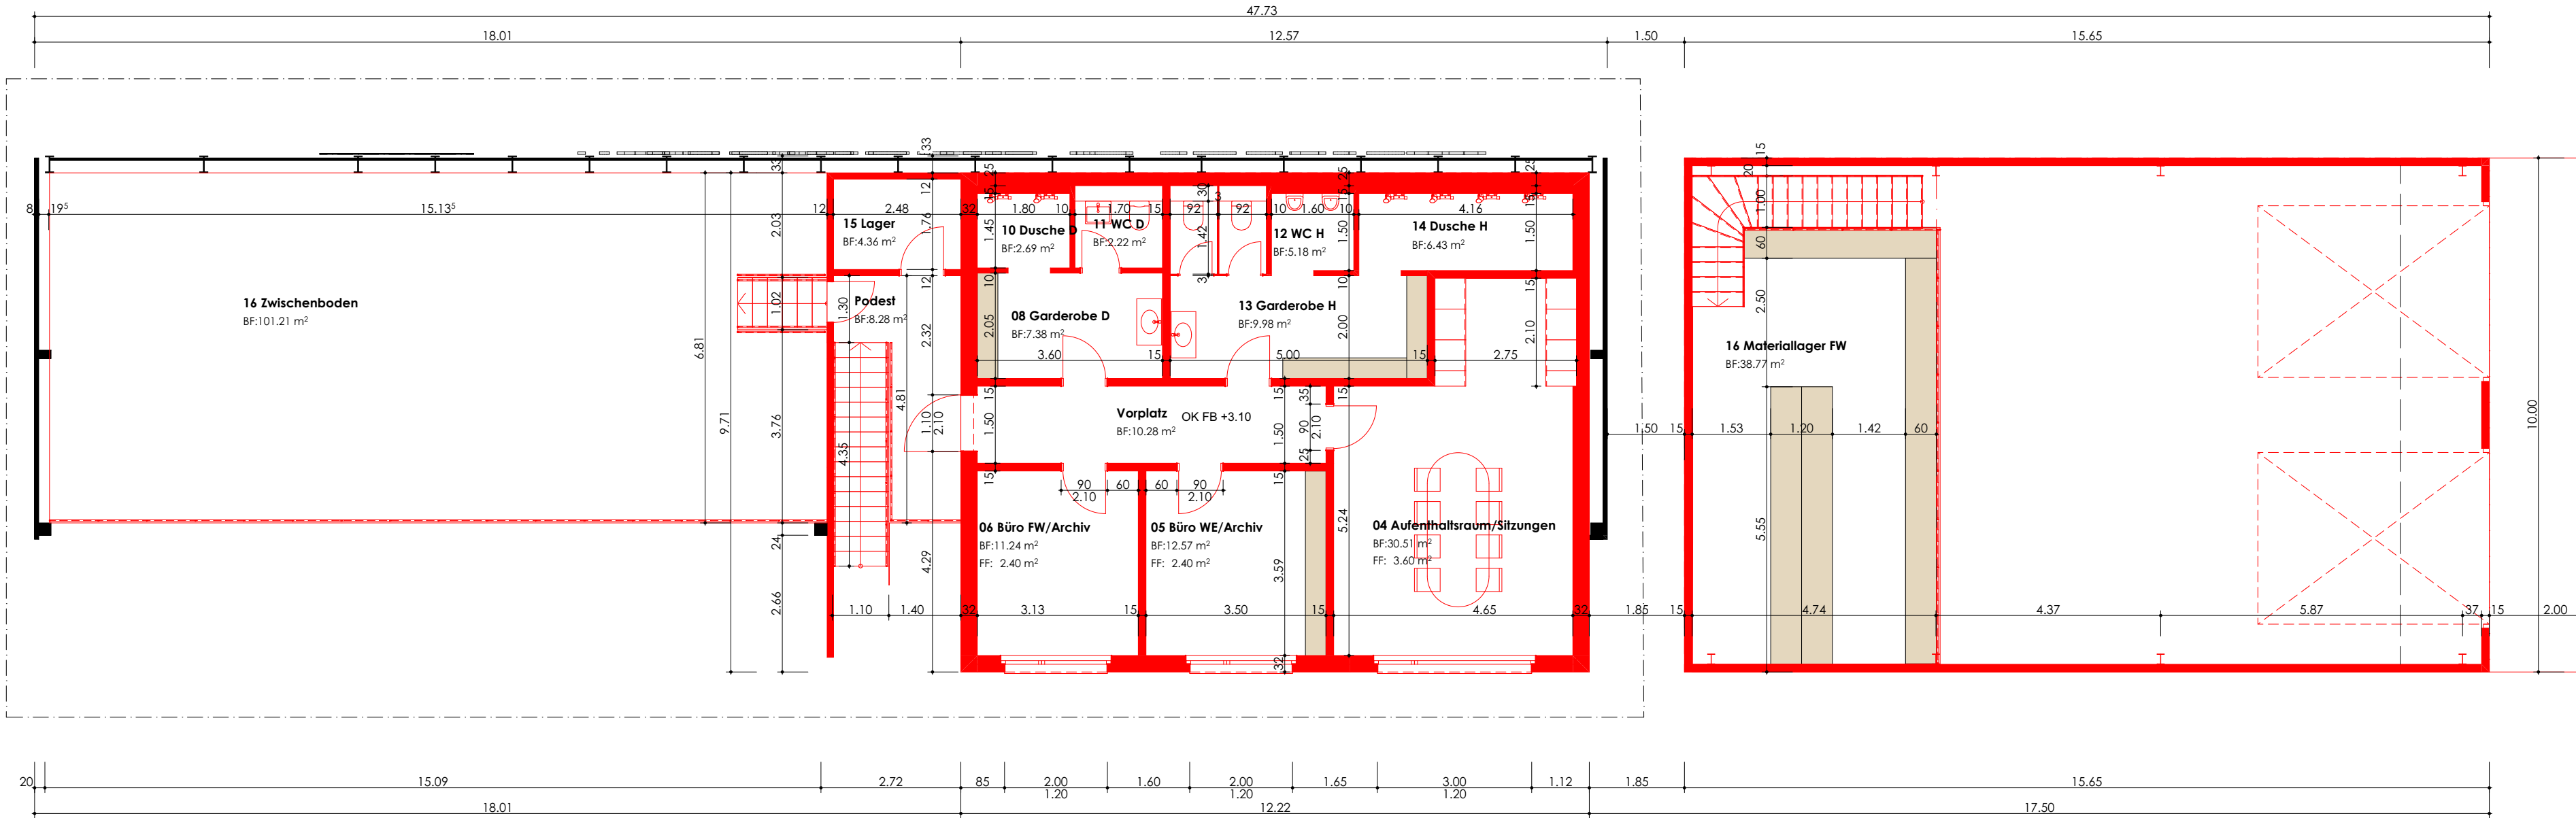

Erdgeschoss

2a

2b

