

Zonenplan Siedlung |
Zonenplan Landschaft

Mutation Gewässerraum
Mutationsplan
1:2'000

Übersicht	Nummer Nr.
Beschluss des Gemeinderates: Beschluss der Gemeindeversammlung: Referendumsrats: Umanatschimmung: Publikation der Planauflage im Amtsblatt Nr. vom Planauflage:	Namens des Gemeinderates Der Präsident: Der Gemeindevorwarter:
Vom Regierungsrat des Kantons Basel-Landschaft genehmigt mit Beschluss Nr. vom Publikation des Regierungsratsbeschlusses im Amtsblatt Nr. vom	Die Landschaftsreiherrin:


jermann
 Geoinformation
 Vermessung
 Raumplanung

Jermann Ingenieure + Geometer AG
 Altenmattweg 1
 CH-4144 Arlesheim
 Telefon +41 61 706 93 93
 info@jermann-ag.ch
 www.jermann-ag.ch

Datum:	17.03.2006	bearbeitet:	bus
Format:	168 x 89,1 cm	geprüft:	
Auftragsnr.:	41.00223		
Projekt:	Mutation ÖWR/GFZ		


Legende

Rechtsverbindlicher Inhalt

- Verzicht auf den Gewässerraum
 Gewässerraum nach Art. 36a GSchG

Orientierender Inhalt

-  Bemassung Gewässerraum [m]
 Perimeter Zonenplan Siedlung
 Gewässerraum nach Übergangsbestimmungen GSchV
 Bestehender rechtskräftige Gewässerraum
- Der bisherige Gewässerraum gemäss GSchV wird durch den neuen nach Art. 36a GSchG ersetzt

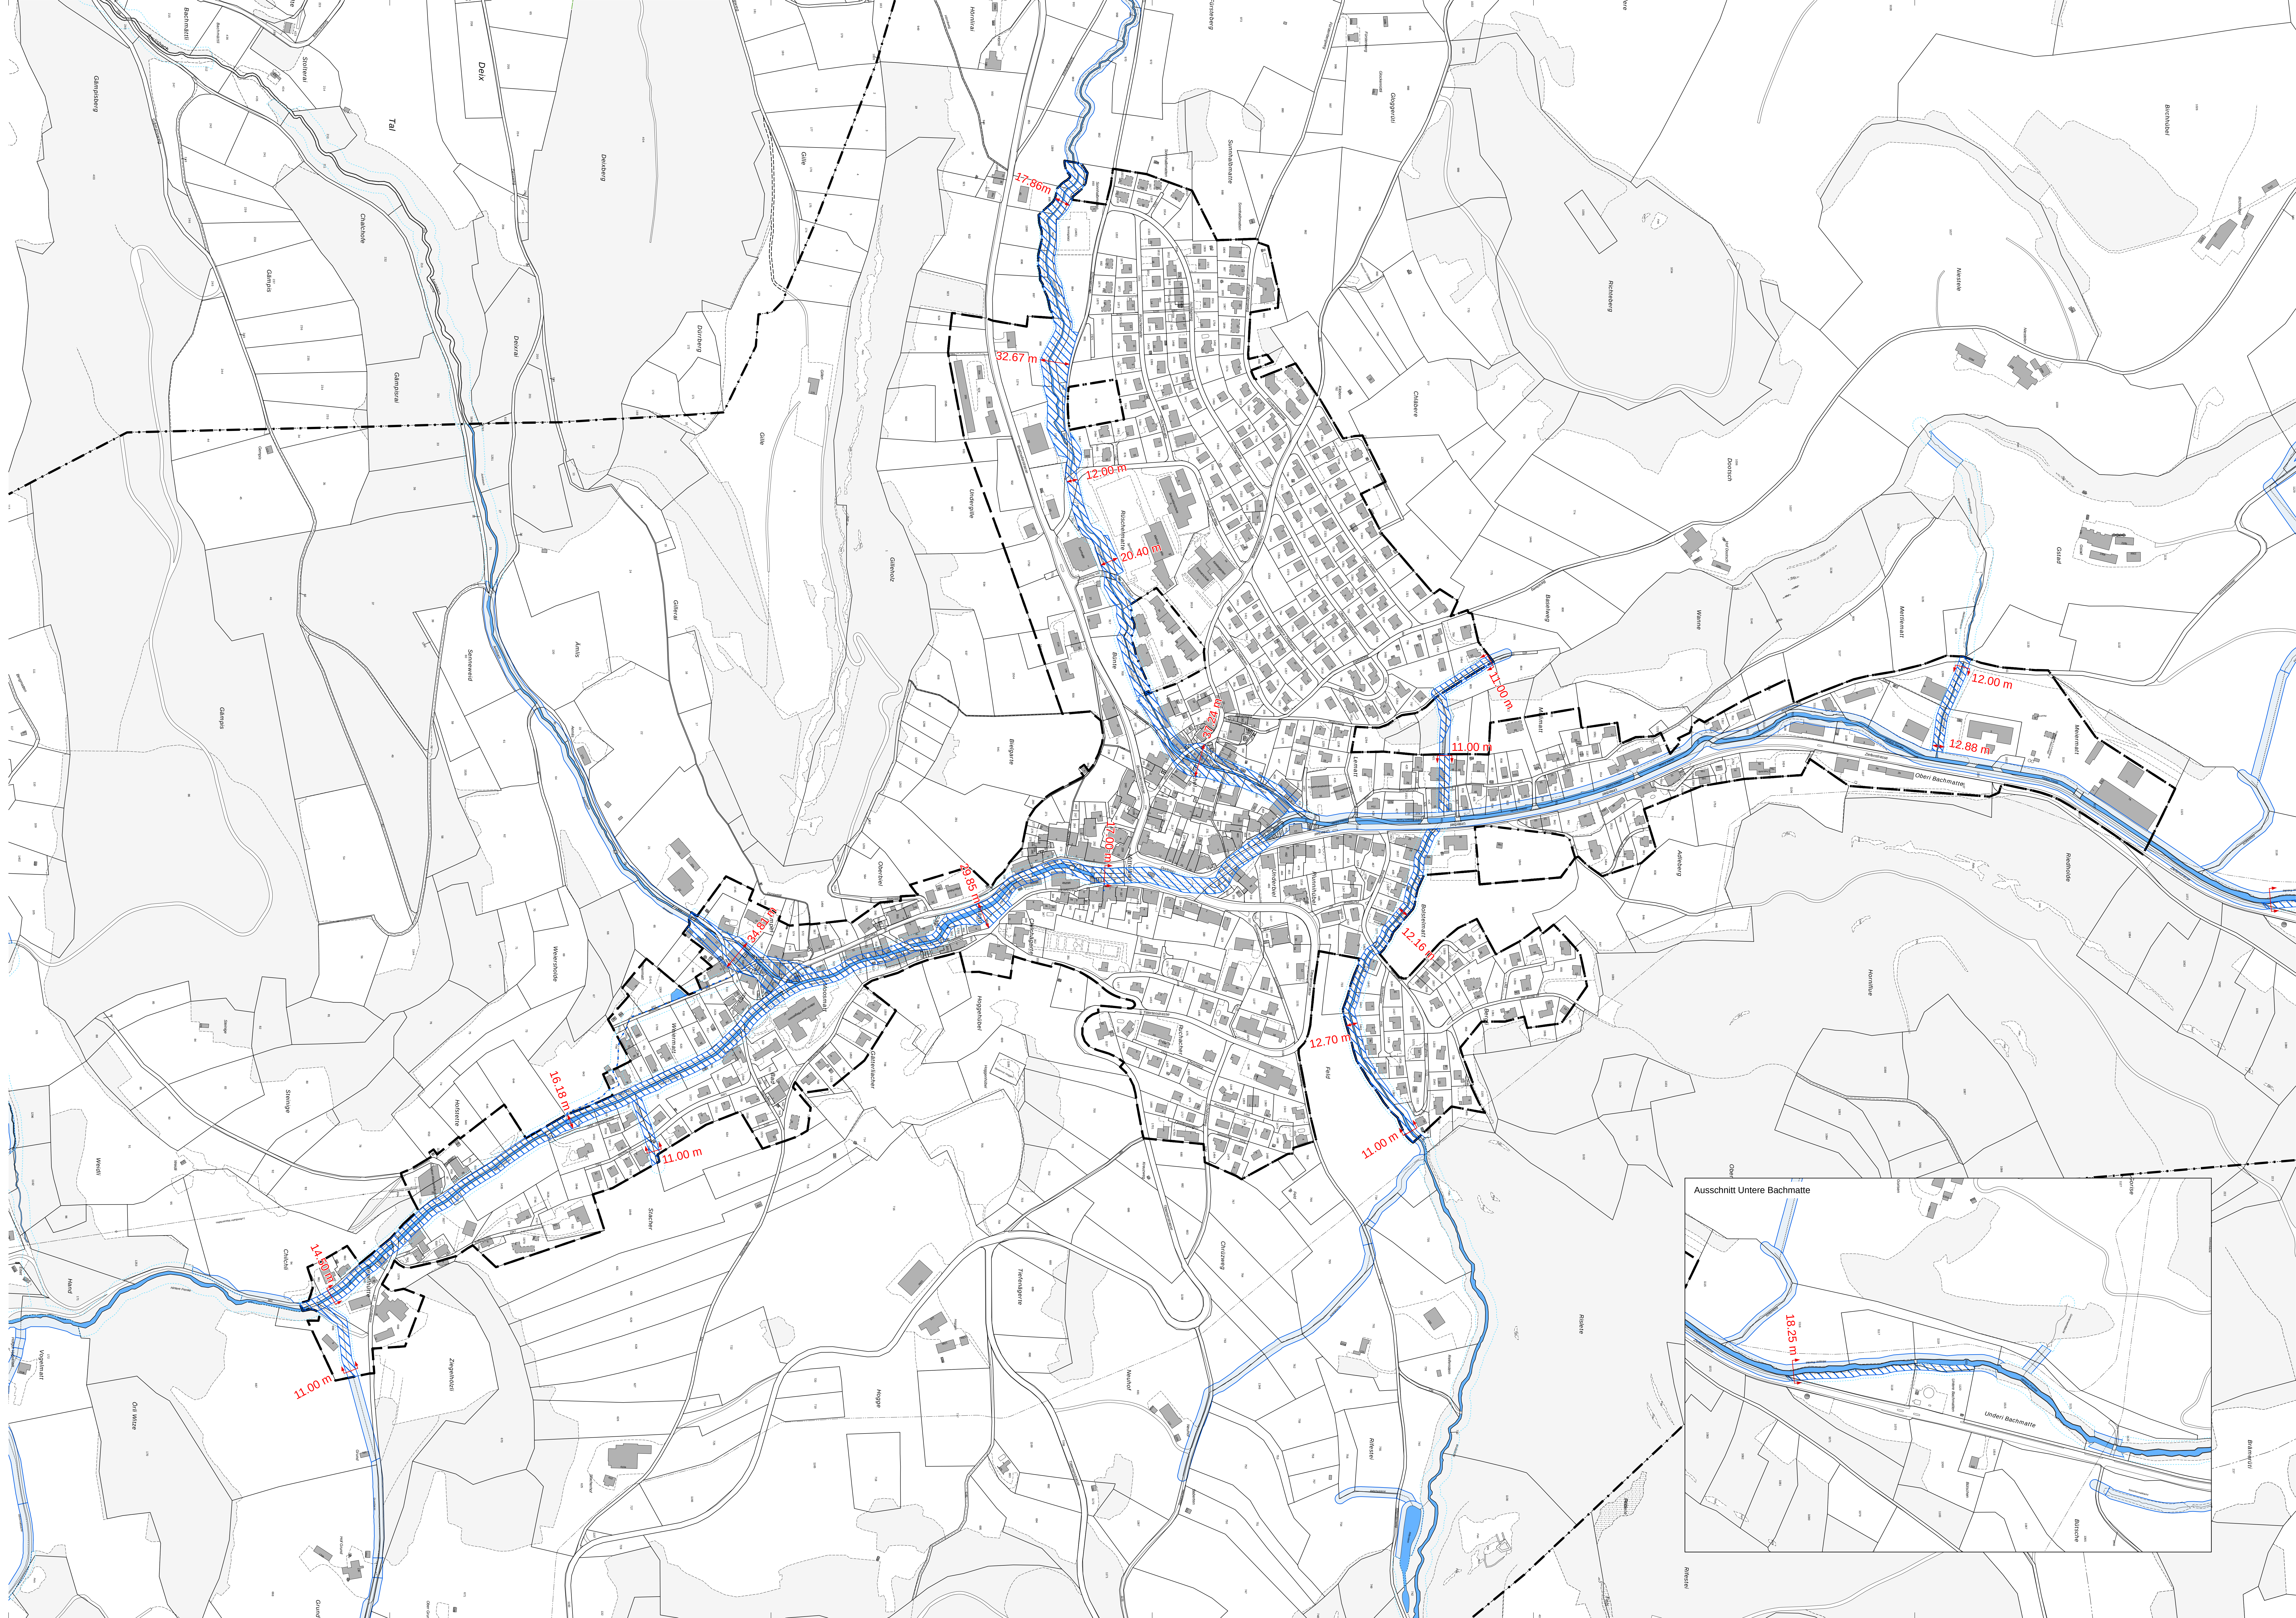

Ausschnitt Untere Bachmatte

